




# อาคาร 6

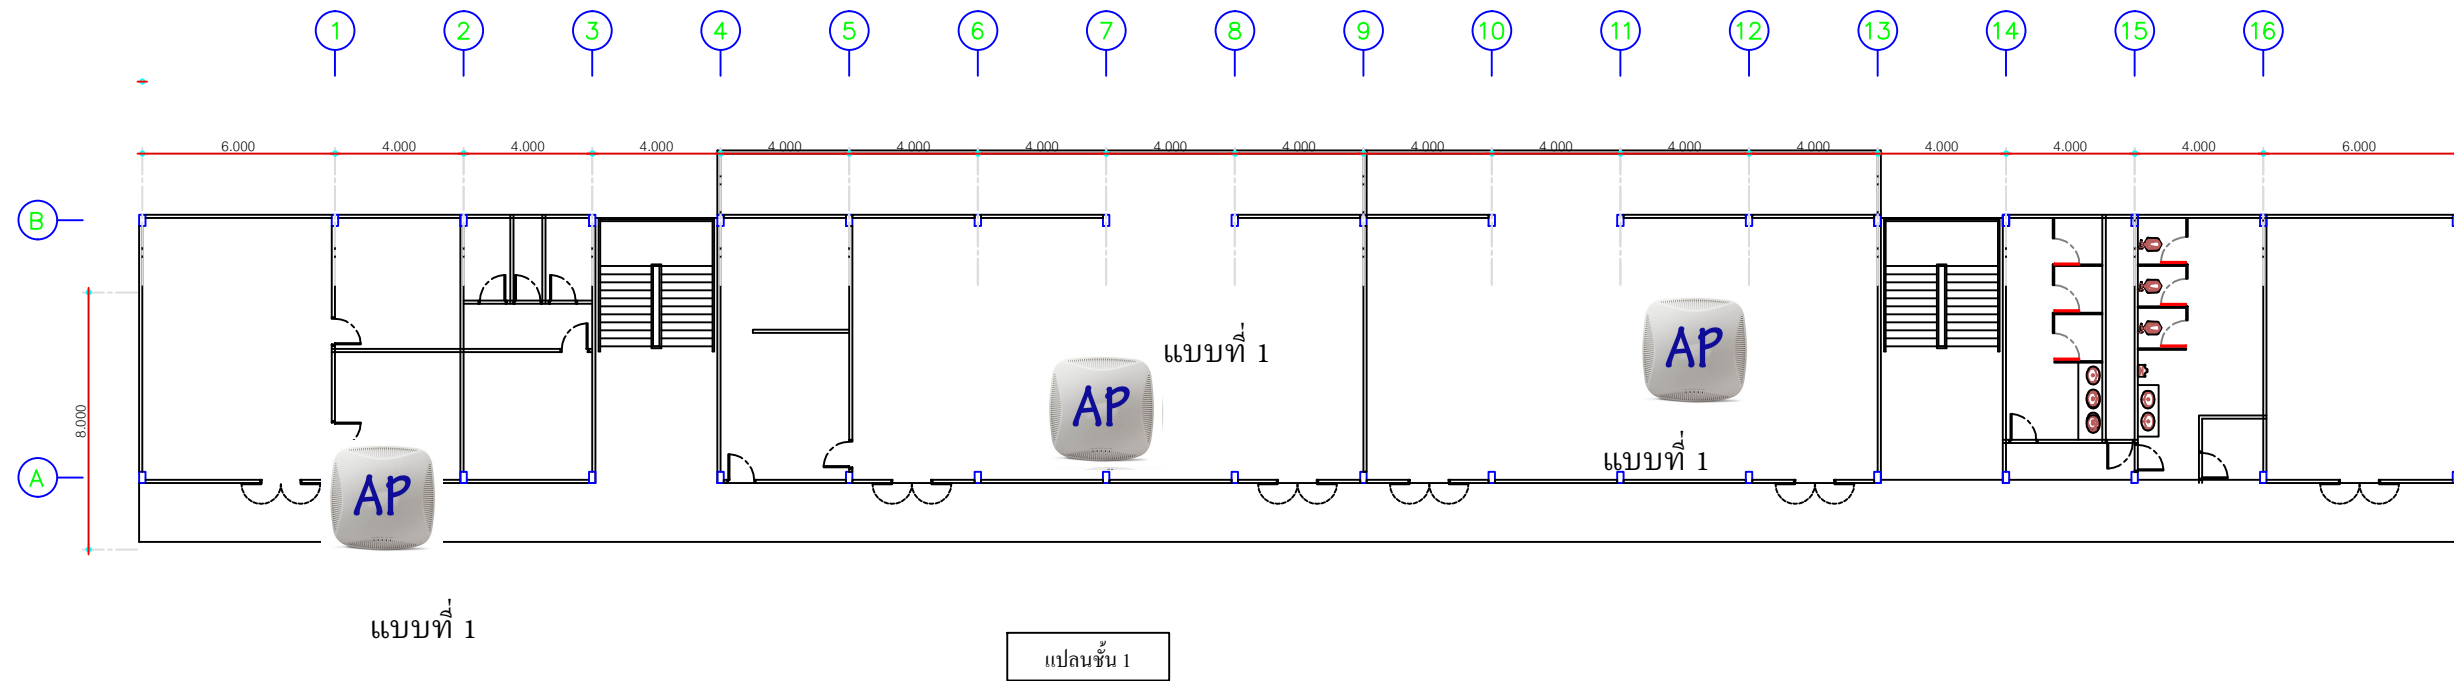


	กองกลาง งานอาคารสถานที่และสิ่งแวดล้อม
	มหาวิทยาลัยราชภัฏธนบุรี
	โครงการ : จัดทำข้อมูลอาคารเพื่อการจัดการและบำรุงรักษา
	สถานที่ : มหาวิทยาลัยราชภัฏธนบุรี
ชื่อแบบ : พิมพ์แปลนอาคาร-เครื่องใช้ภายใน	
แบบเลขที่ :	จำนวนแผ่น :

# อาคาร 6

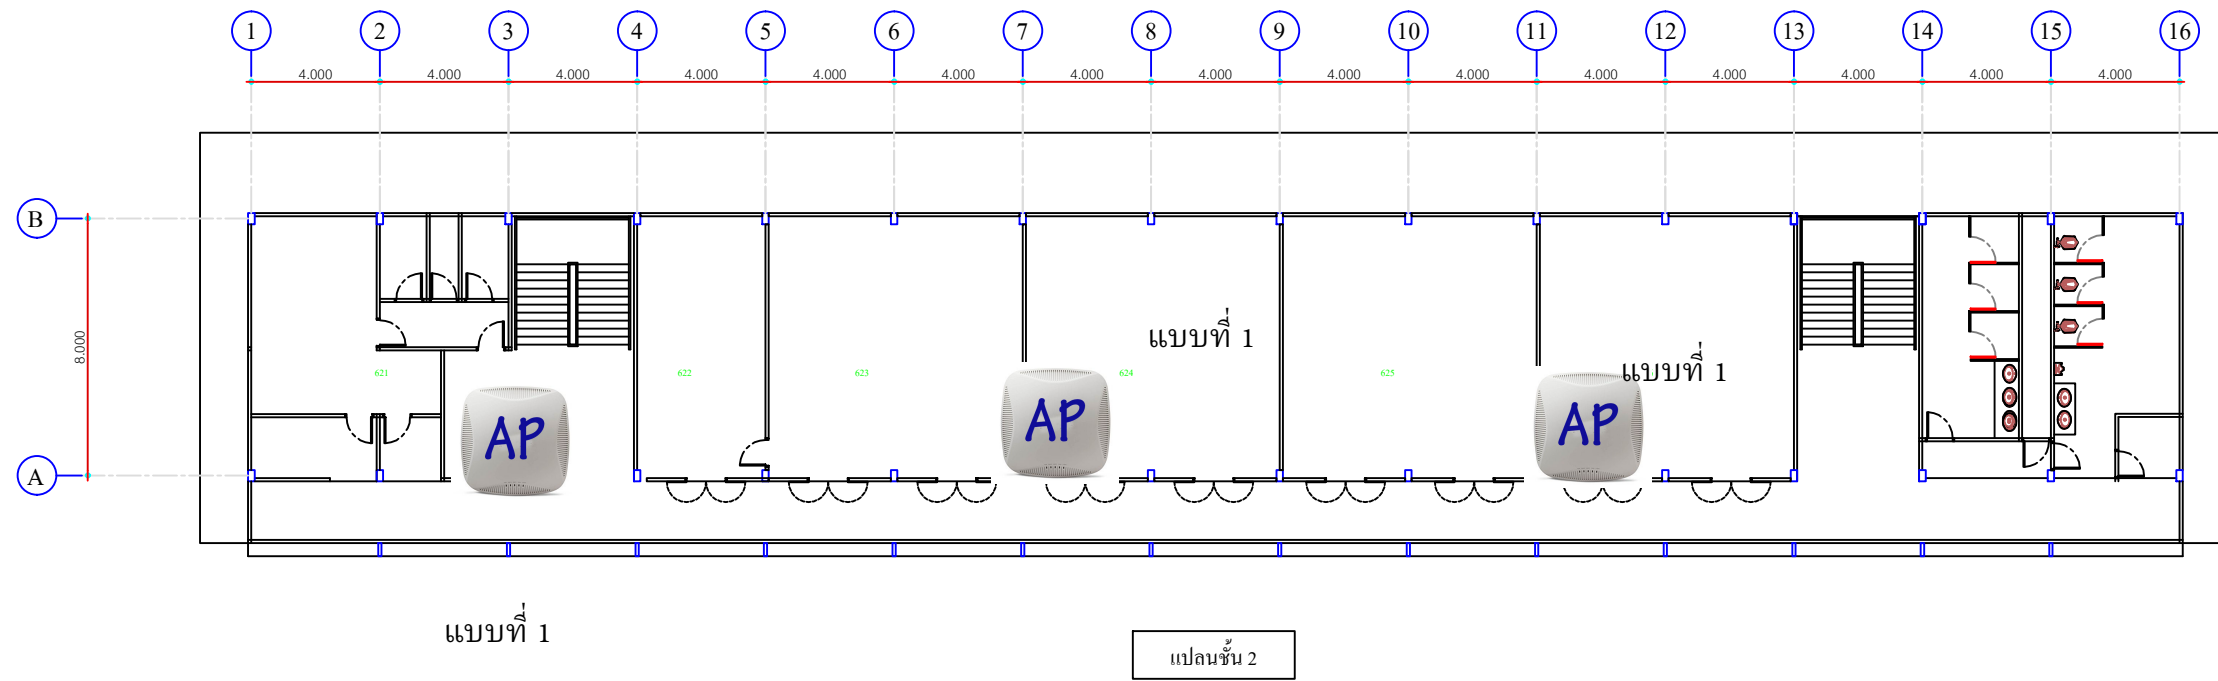


	กองกลาง งานอาคารสถานที่และสิ่งแวดล้อม มหาวิทยาลัยราชภัฏธนบุรี
โครงการ :	จัดทำข้อมูลอาคารเพื่อการจัดการและบำรุงรักษา
สถานที่ :	มหาวิทยาลัยราชภัฏธนบุรี
ชื่อแบบ :	ผังแปลนอาคาร-เครื่องใช้ภายใน
แบบเลขที่ :	จำนวนแผ่น :

# อาคาร 6

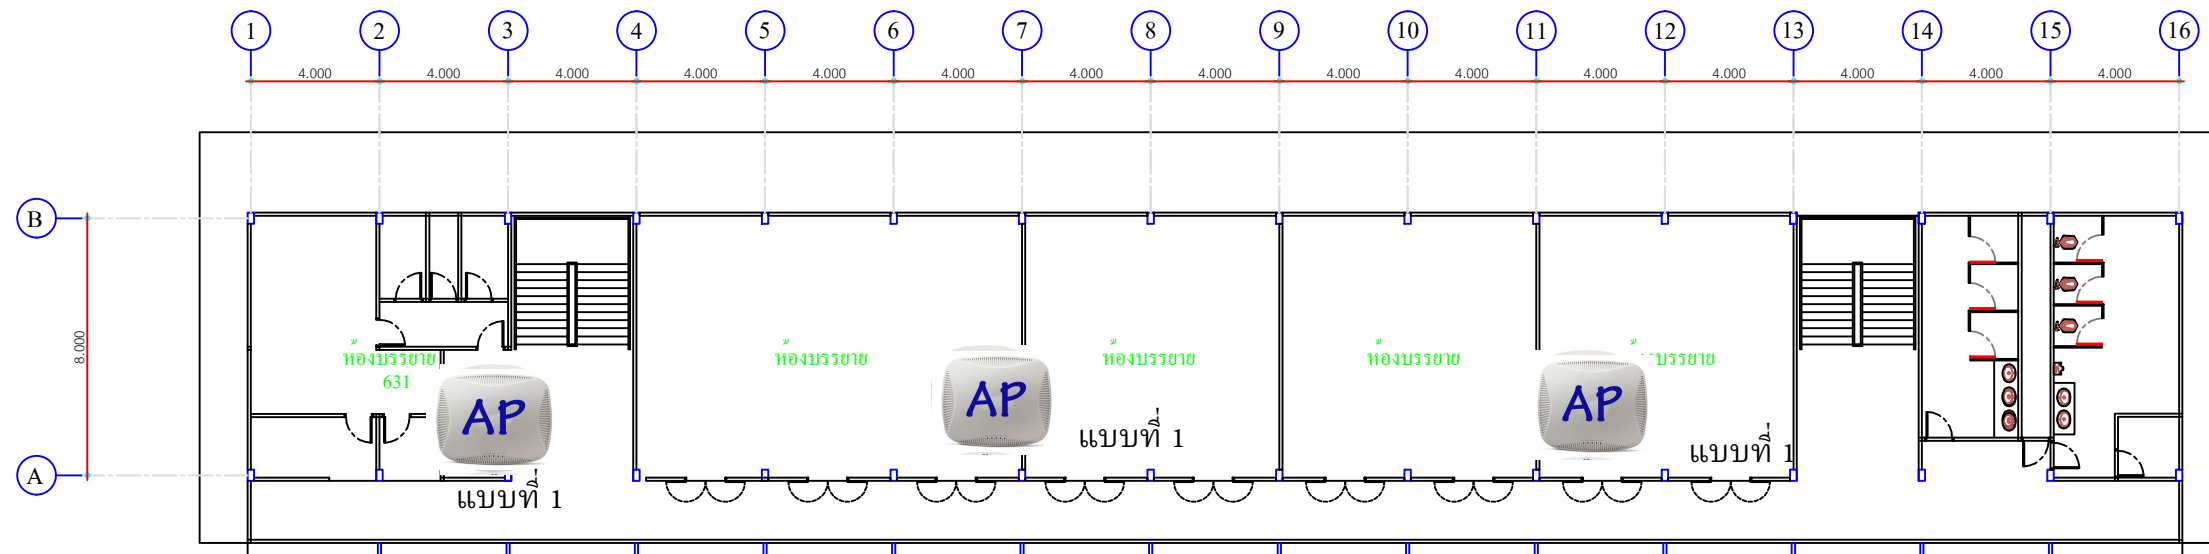


แปลนชั้น 3


SCALE 1:350

	กองกลาง งานอาคารสถานที่และสิ่งแวดล้อม มหาวิทยาลัยราชภัฏธนบุรี
	โครงการ : จัดทำข้อมูลอาคารเพื่อการจัดการและบำรุงรักษา
	สถานที่ : มหาวิทยาลัยราชภัฏธนบุรี
	ชื่อแบบ : พิมพ์แปลนอาคาร-เครื่องใช้ภายใน
	แบบเลขที่ : จำนวนแผ่น :


# อาคาร 6

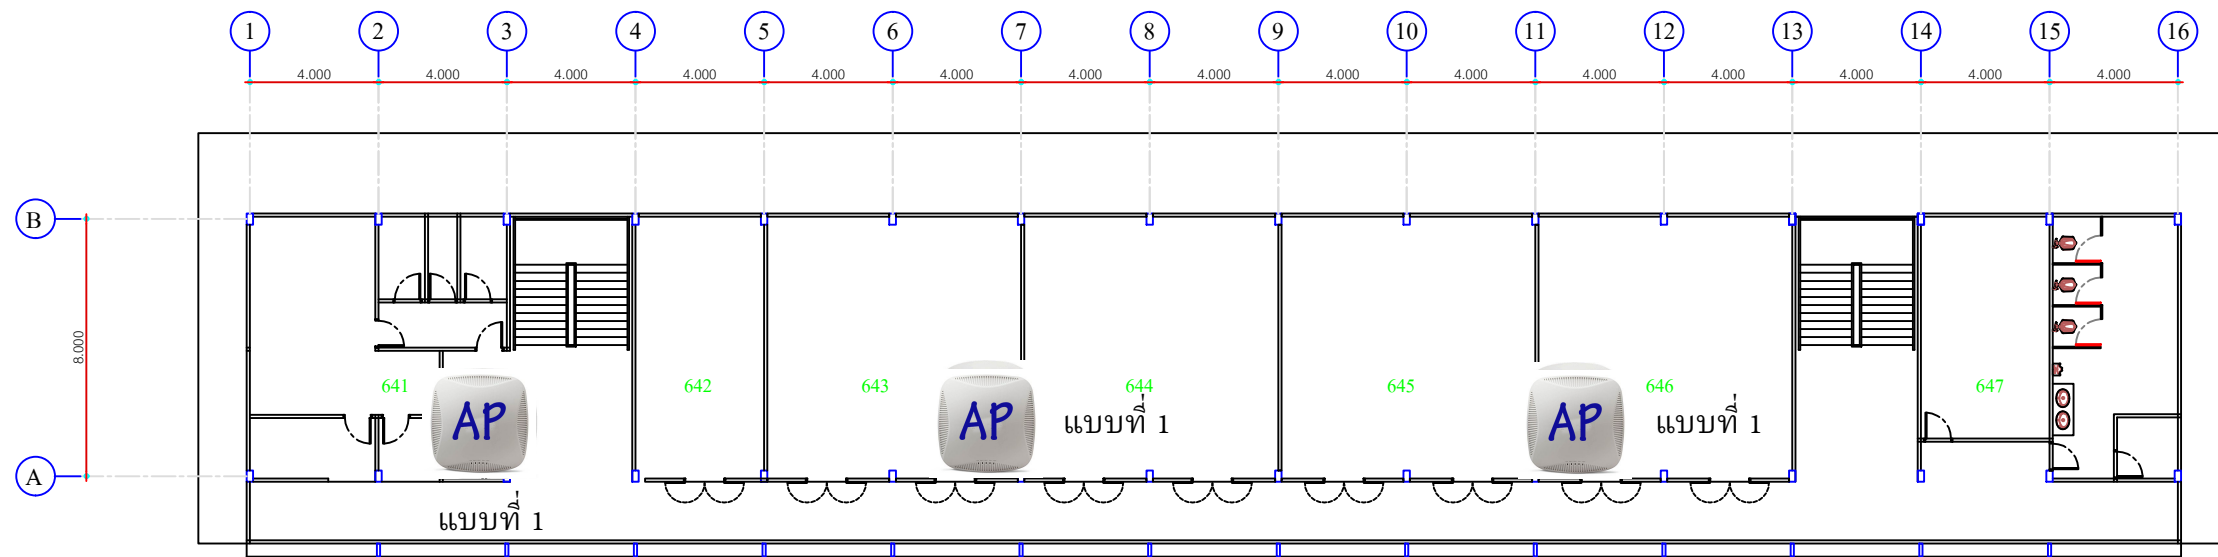


แปลนชั้น 4  
SCALE 1:350

	กองกลาง งานอาคารสถานที่และสิ่งแวดล้อม	
	มหาวิทยาลัยราชภัฏธนบุรี	
	โครงการ :	จัดทำข้อมูลอาคารเพื่อการจัดการและบำรุงรักษา
	สถานที่ :	มหาวิทยาลัยราชภัฏธนบุรี
	ชื่อแบบ :	ผังแปลนอาคาร-เครื่องใช้ภายใน
แบบเลขที่ :	จำนวนแผ่น :	

# อาคาร 6

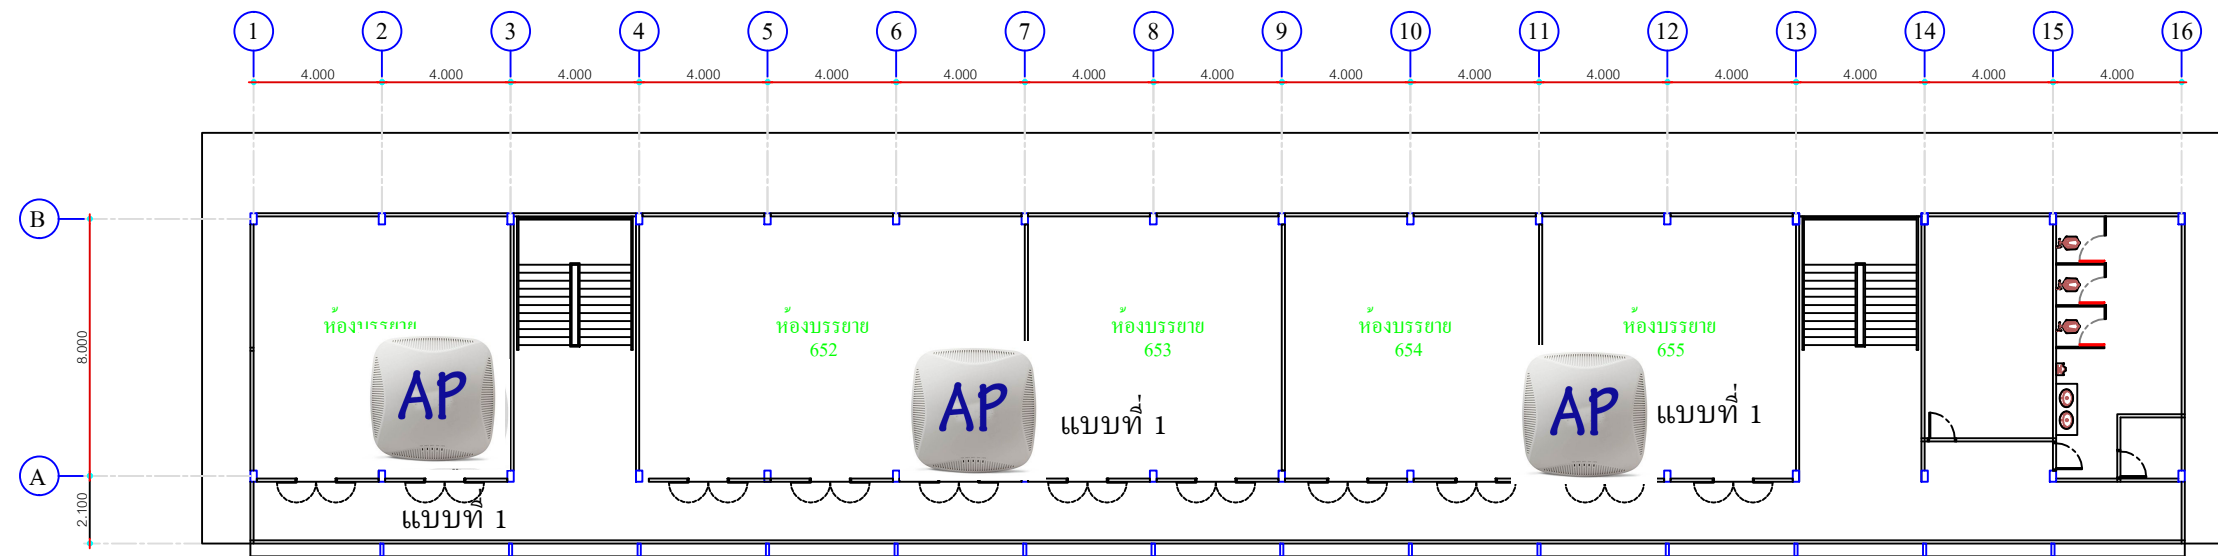

แปลนชั้น 5

	กองกลาง งานอาคารสถานที่และสิ่งแวดล้อม มหาวิทยาลัยราชภัฏธนบุรี
โครงการ :	จัดทำข้อมูลอาคารเพื่อการจัดการและบำรุงรักษา
สถานที่ :	มหาวิทยาลัยราชภัฏธนบุรี
ชื่อแบบ :	ผังแปลนอาคาร-เครื่องใช้ภายใน
แบบเลขที่ :	จำนวนแผ่น :