



แปลนพื้นที่ 1
 (อาคารปฏิบัติการวิศวกรรมศาสตร์) 1

มาตราส่วน 1:500@A3

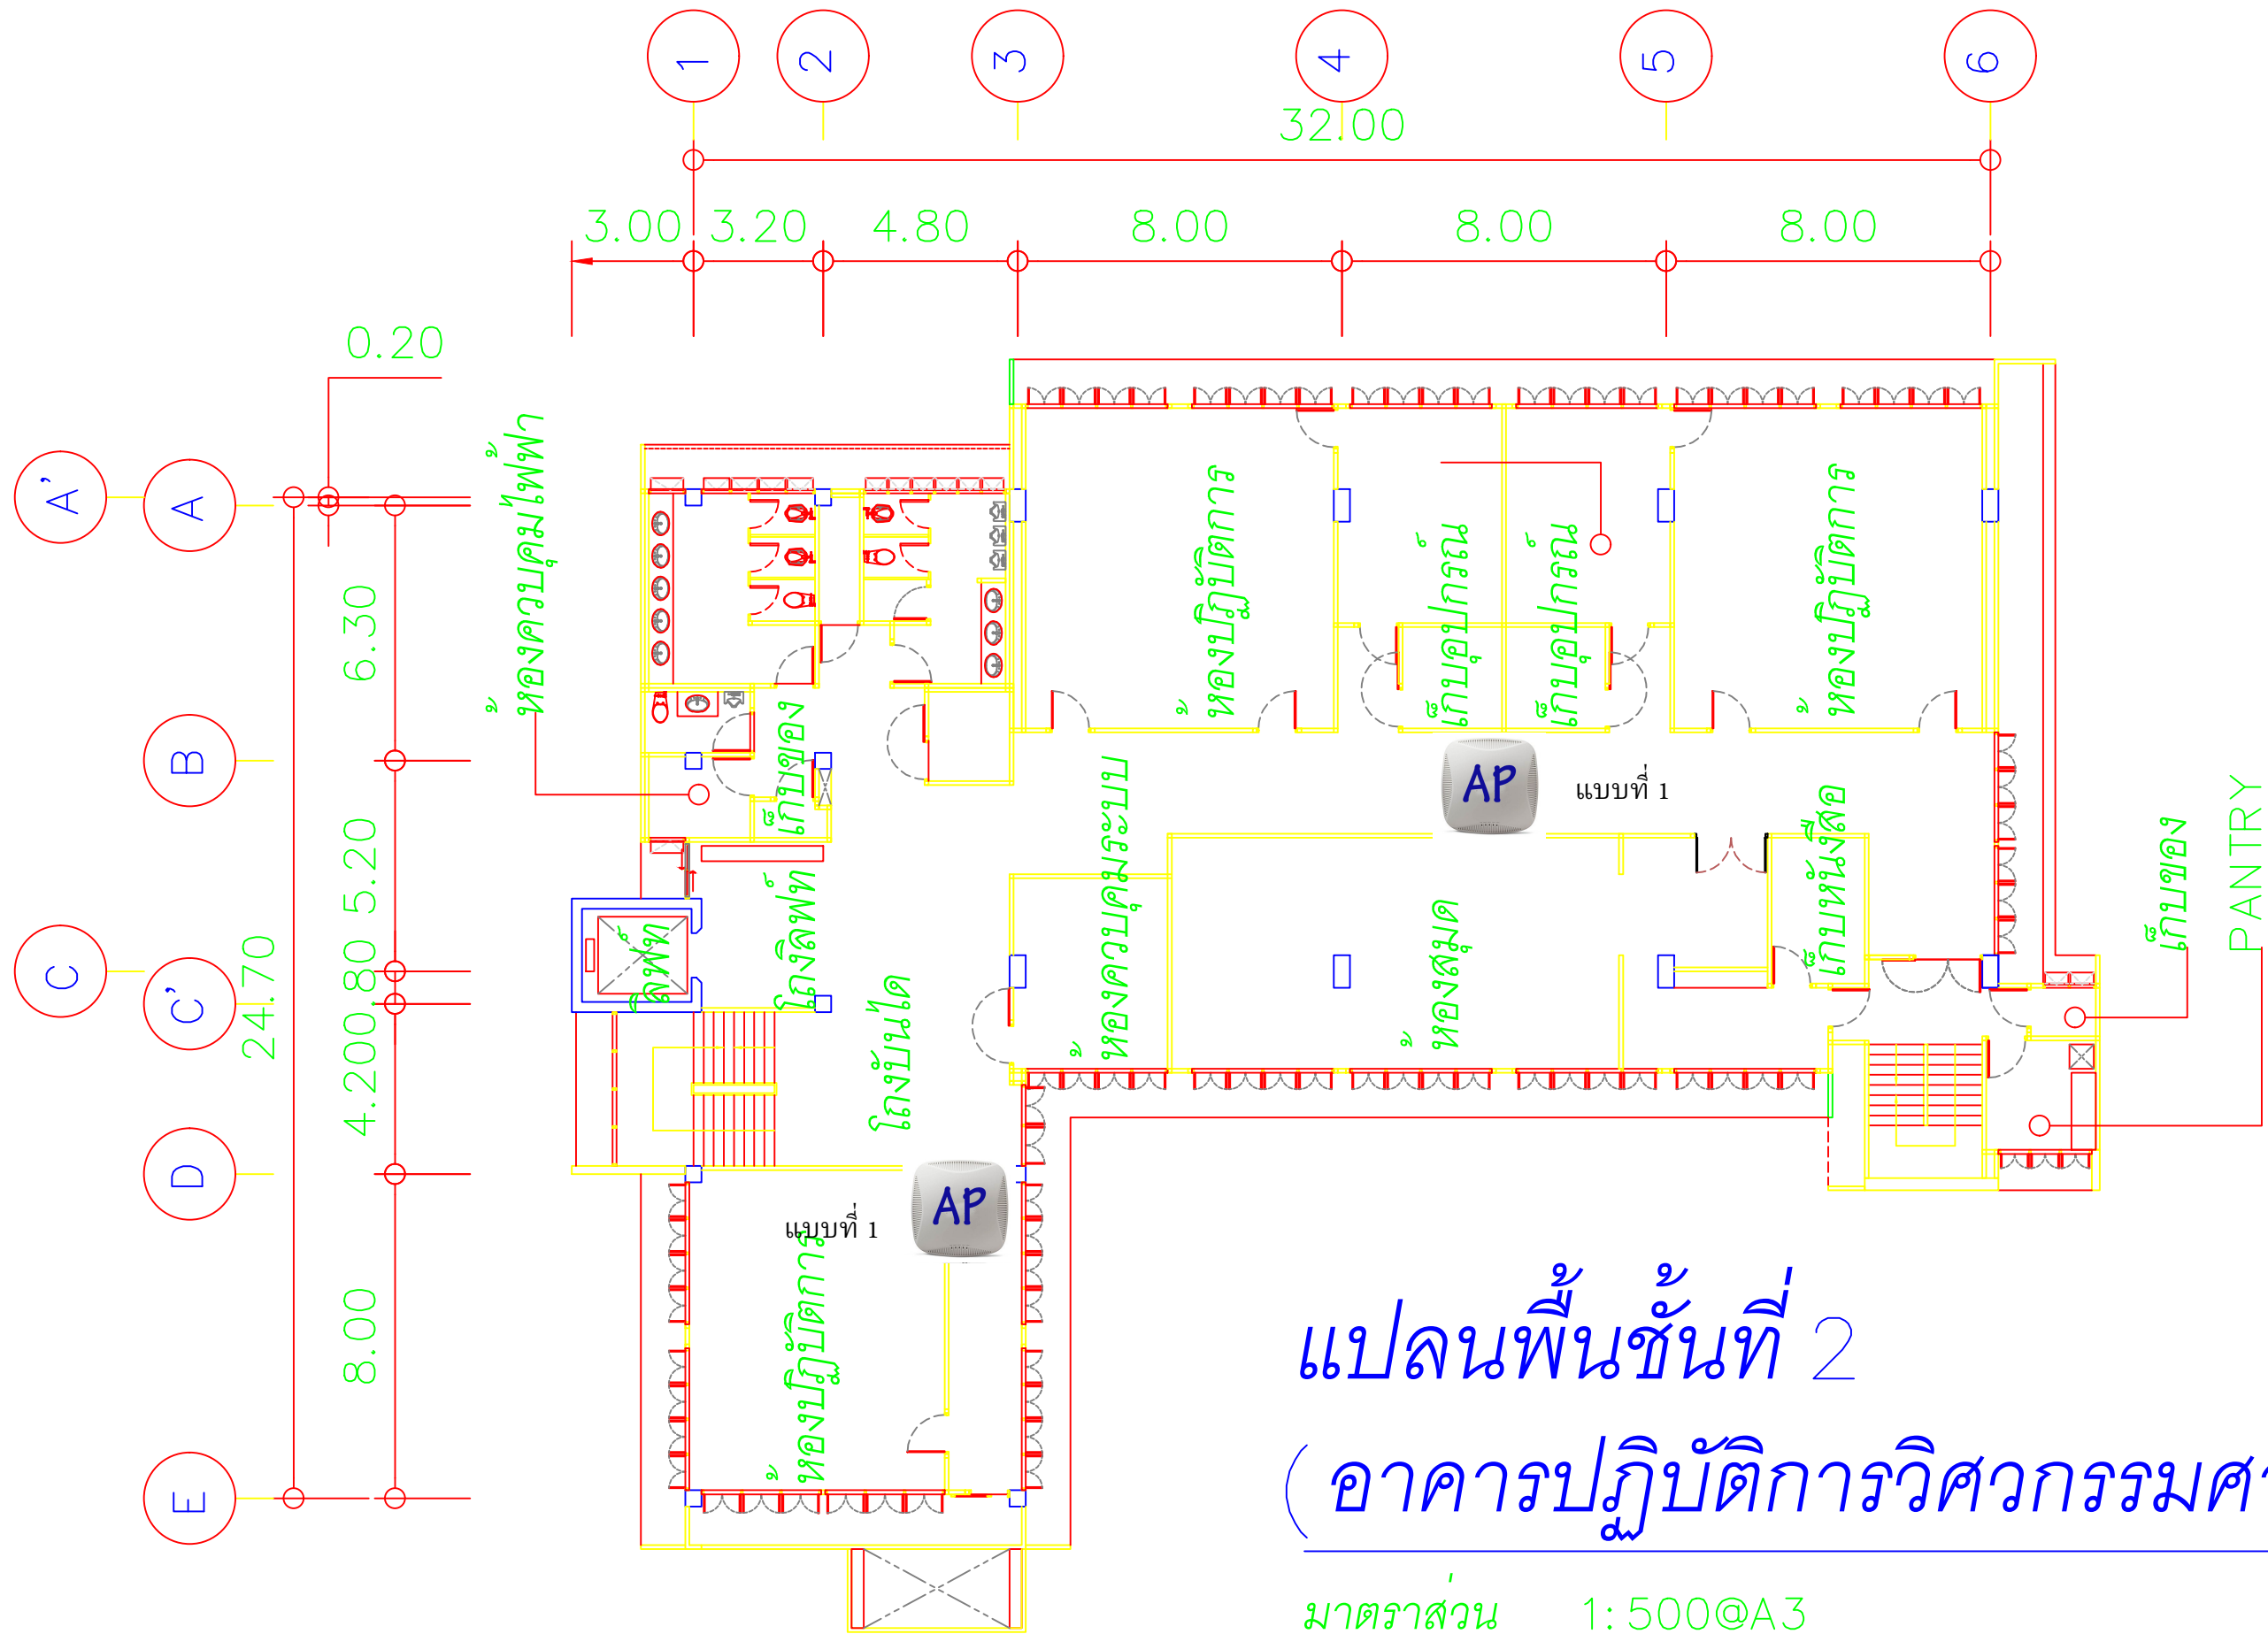


แปลนพื้นที่ 2
 (อาคารปฏิบัติการวิศวกรรมศาสตร์) 1

มาตราส่วน 1:500@A3

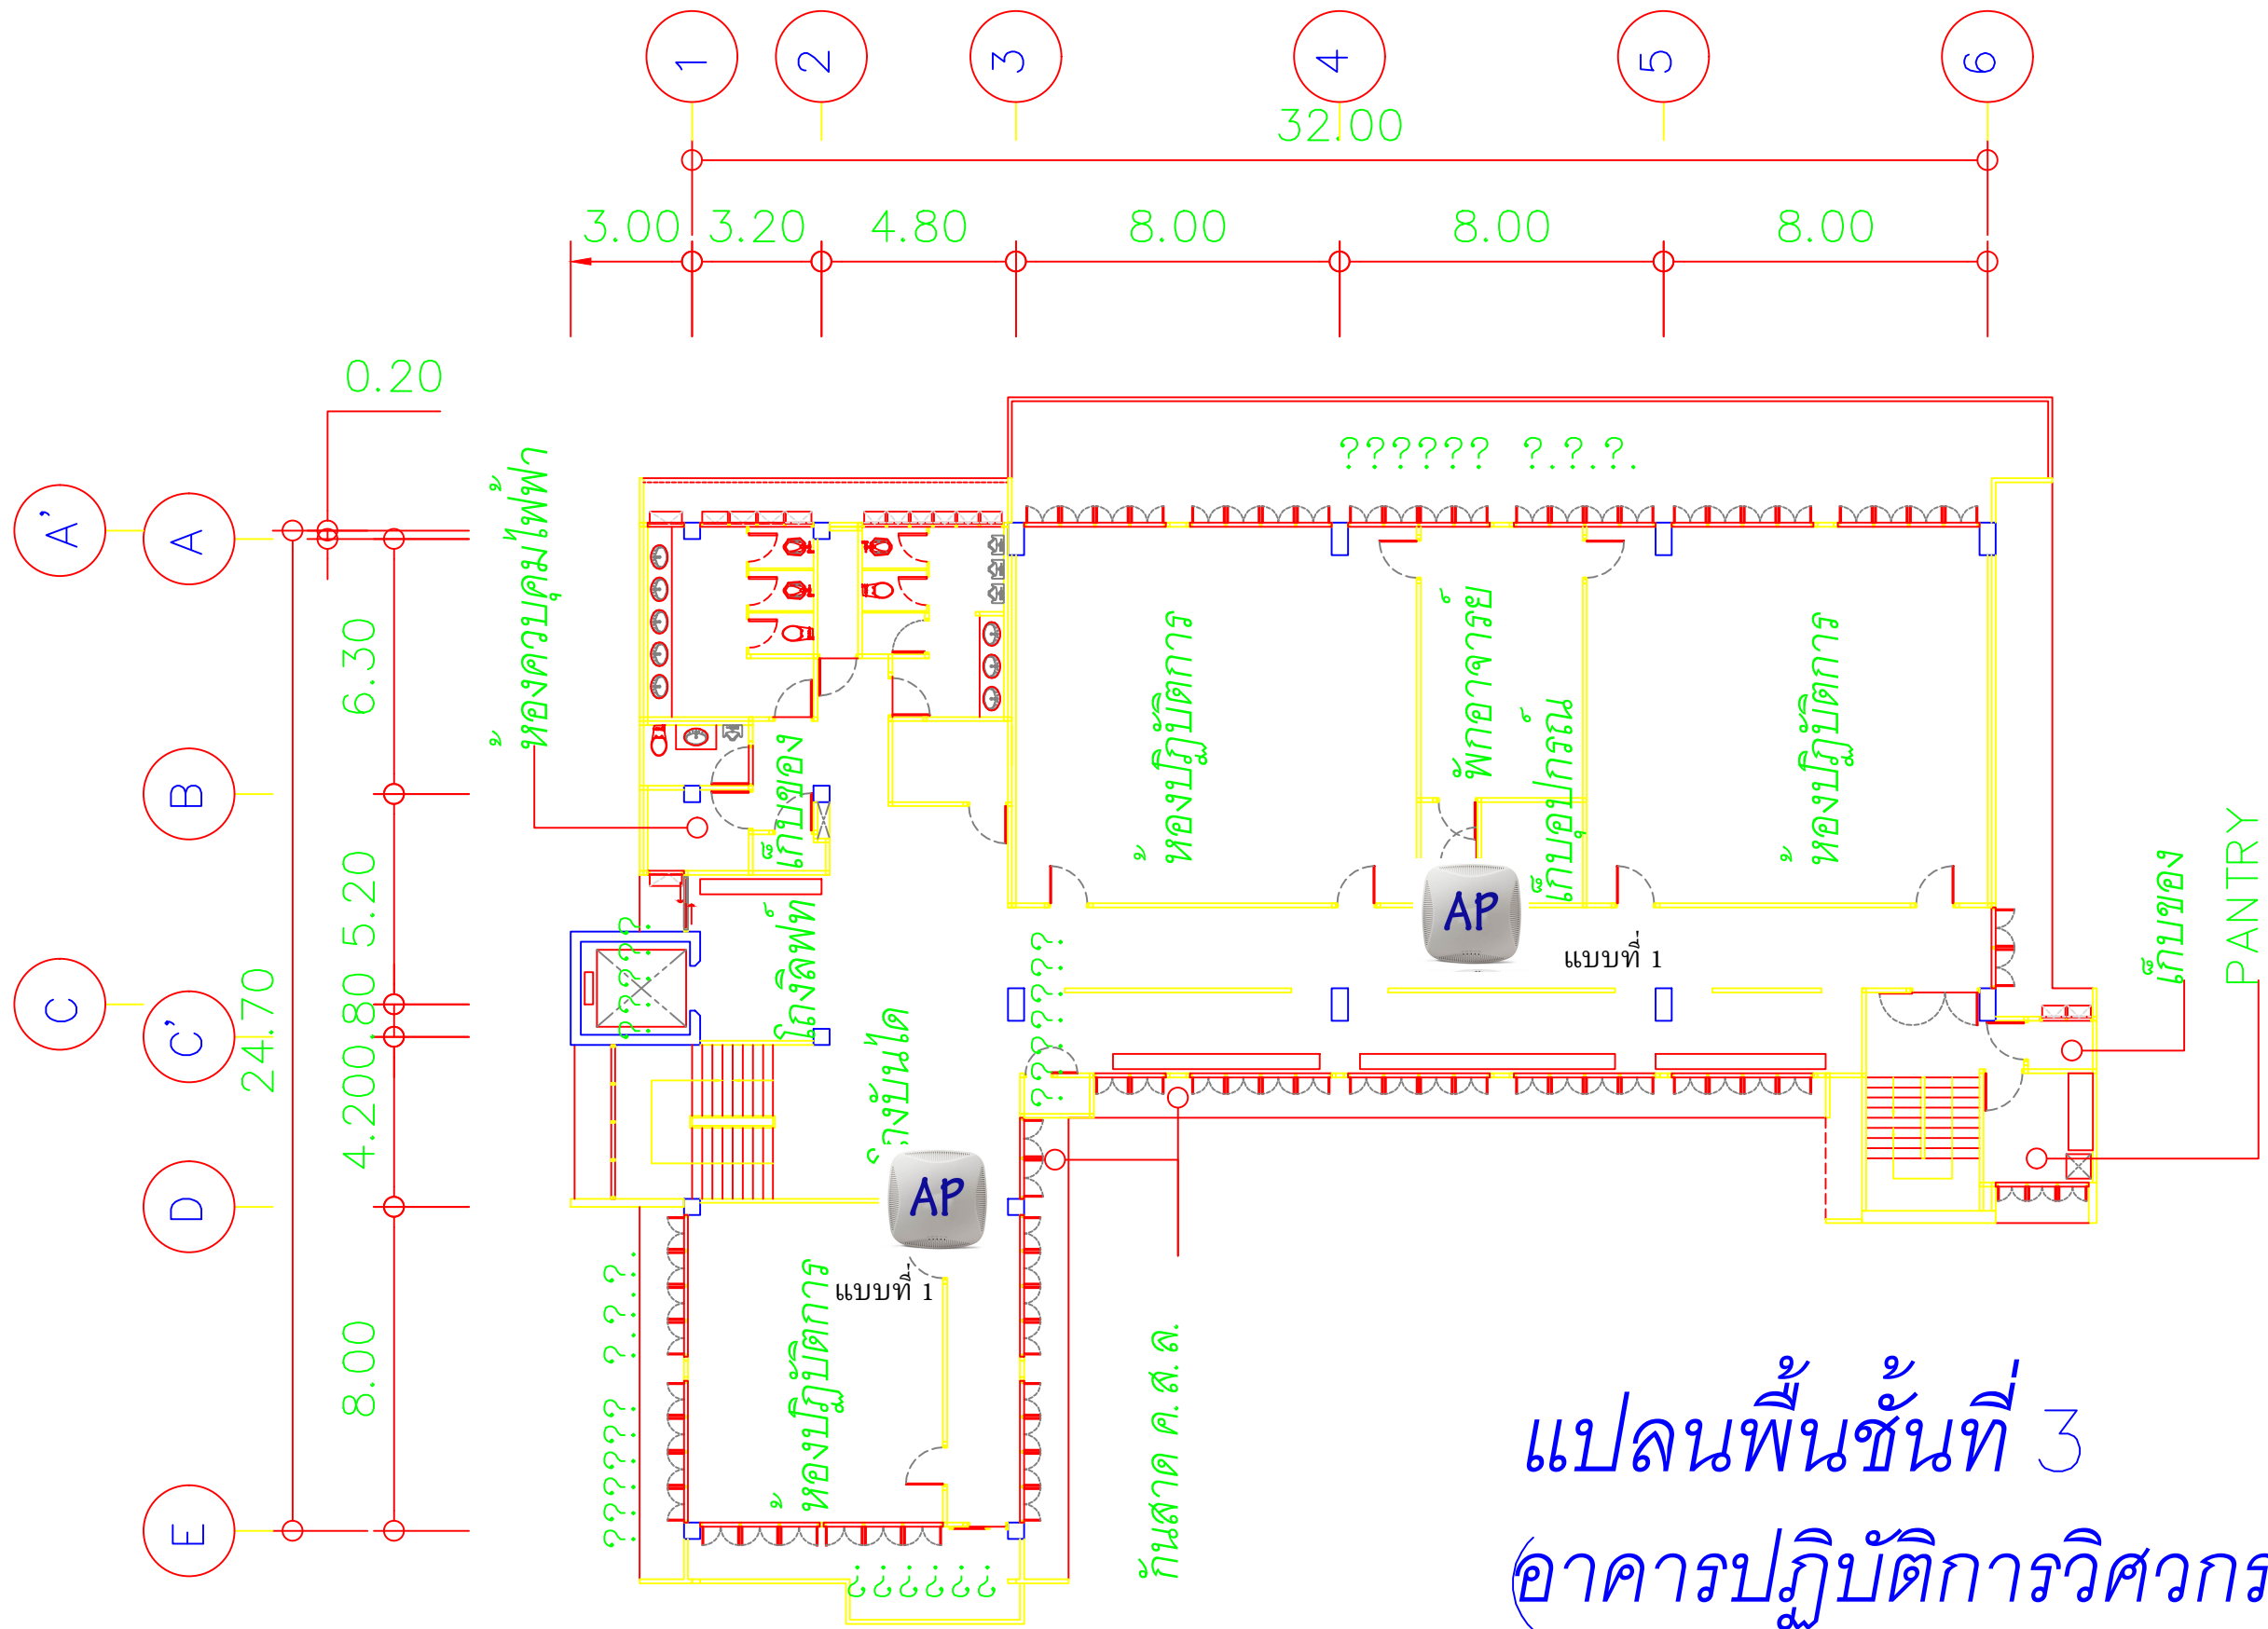


แปลนพื้นที่ 3
 (อาคารปฏิบัติการวิศวกรรมศาสตร์ 1)

มาตราส่วน 1:500@A3

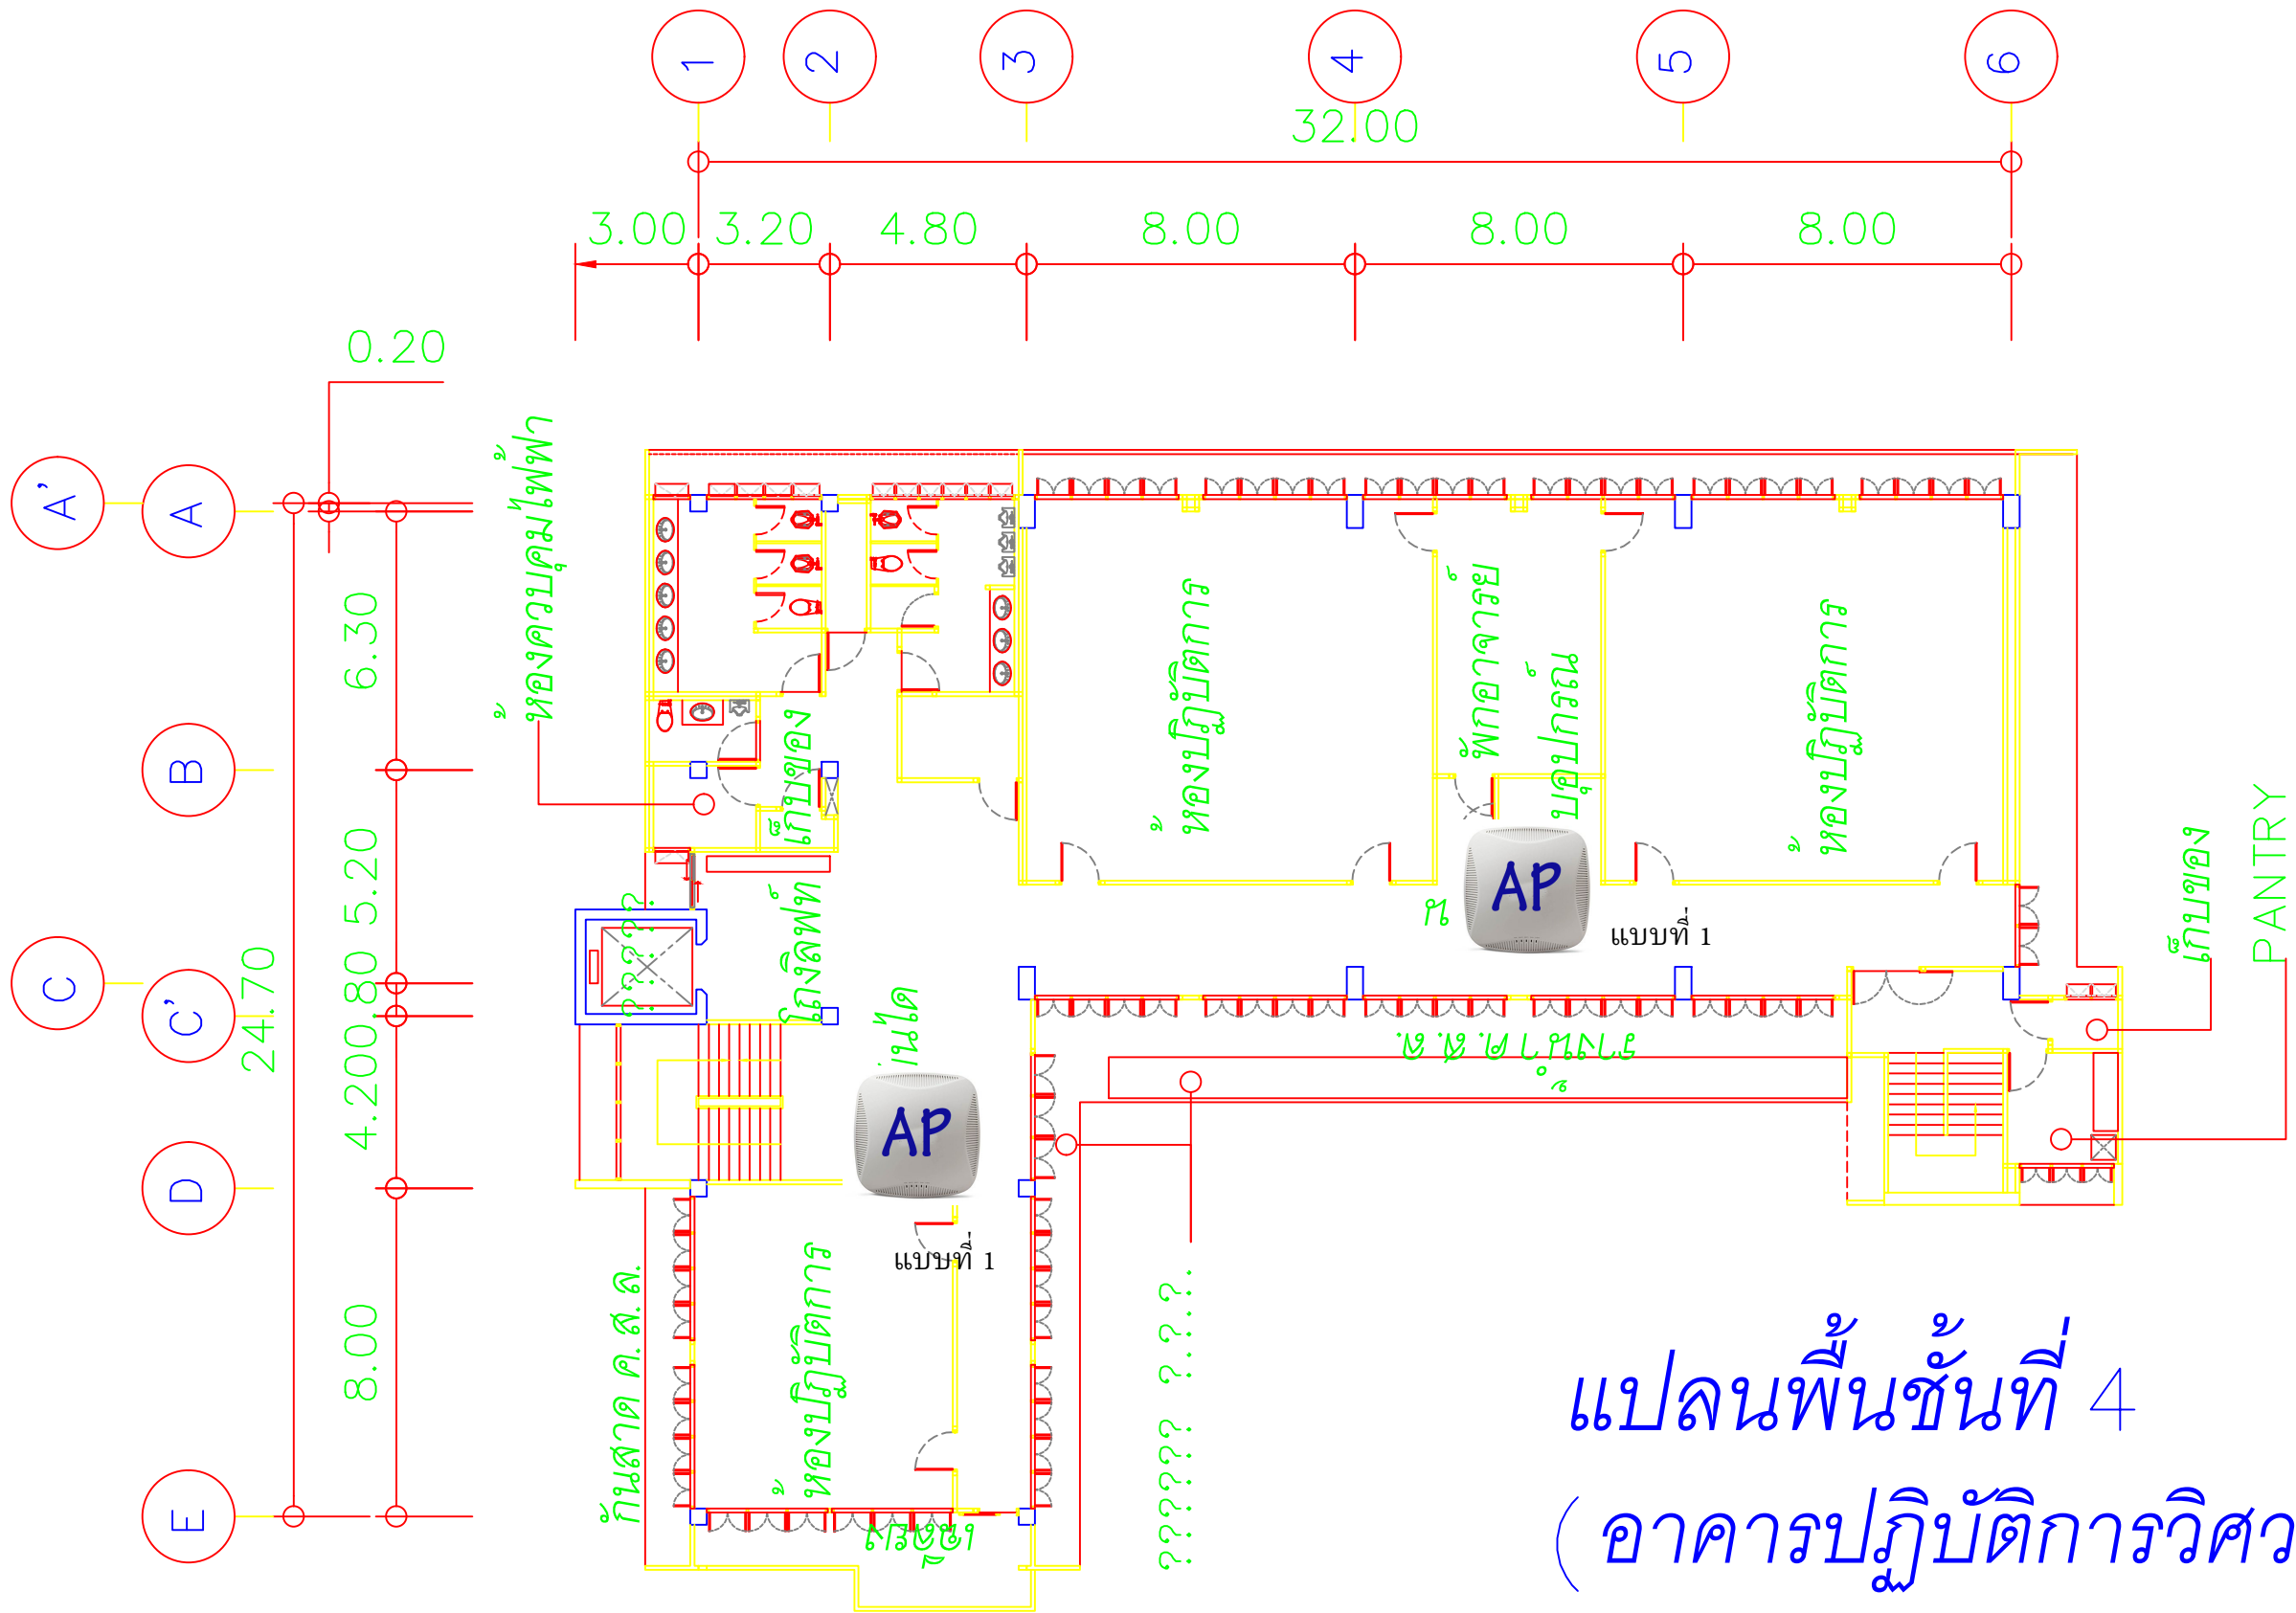


แปลนพื้นที่ 4
 (อาคารปฏิบัติการวิศวกรรมศาสตร์) 1


มาตราส่วน 1:500@A3

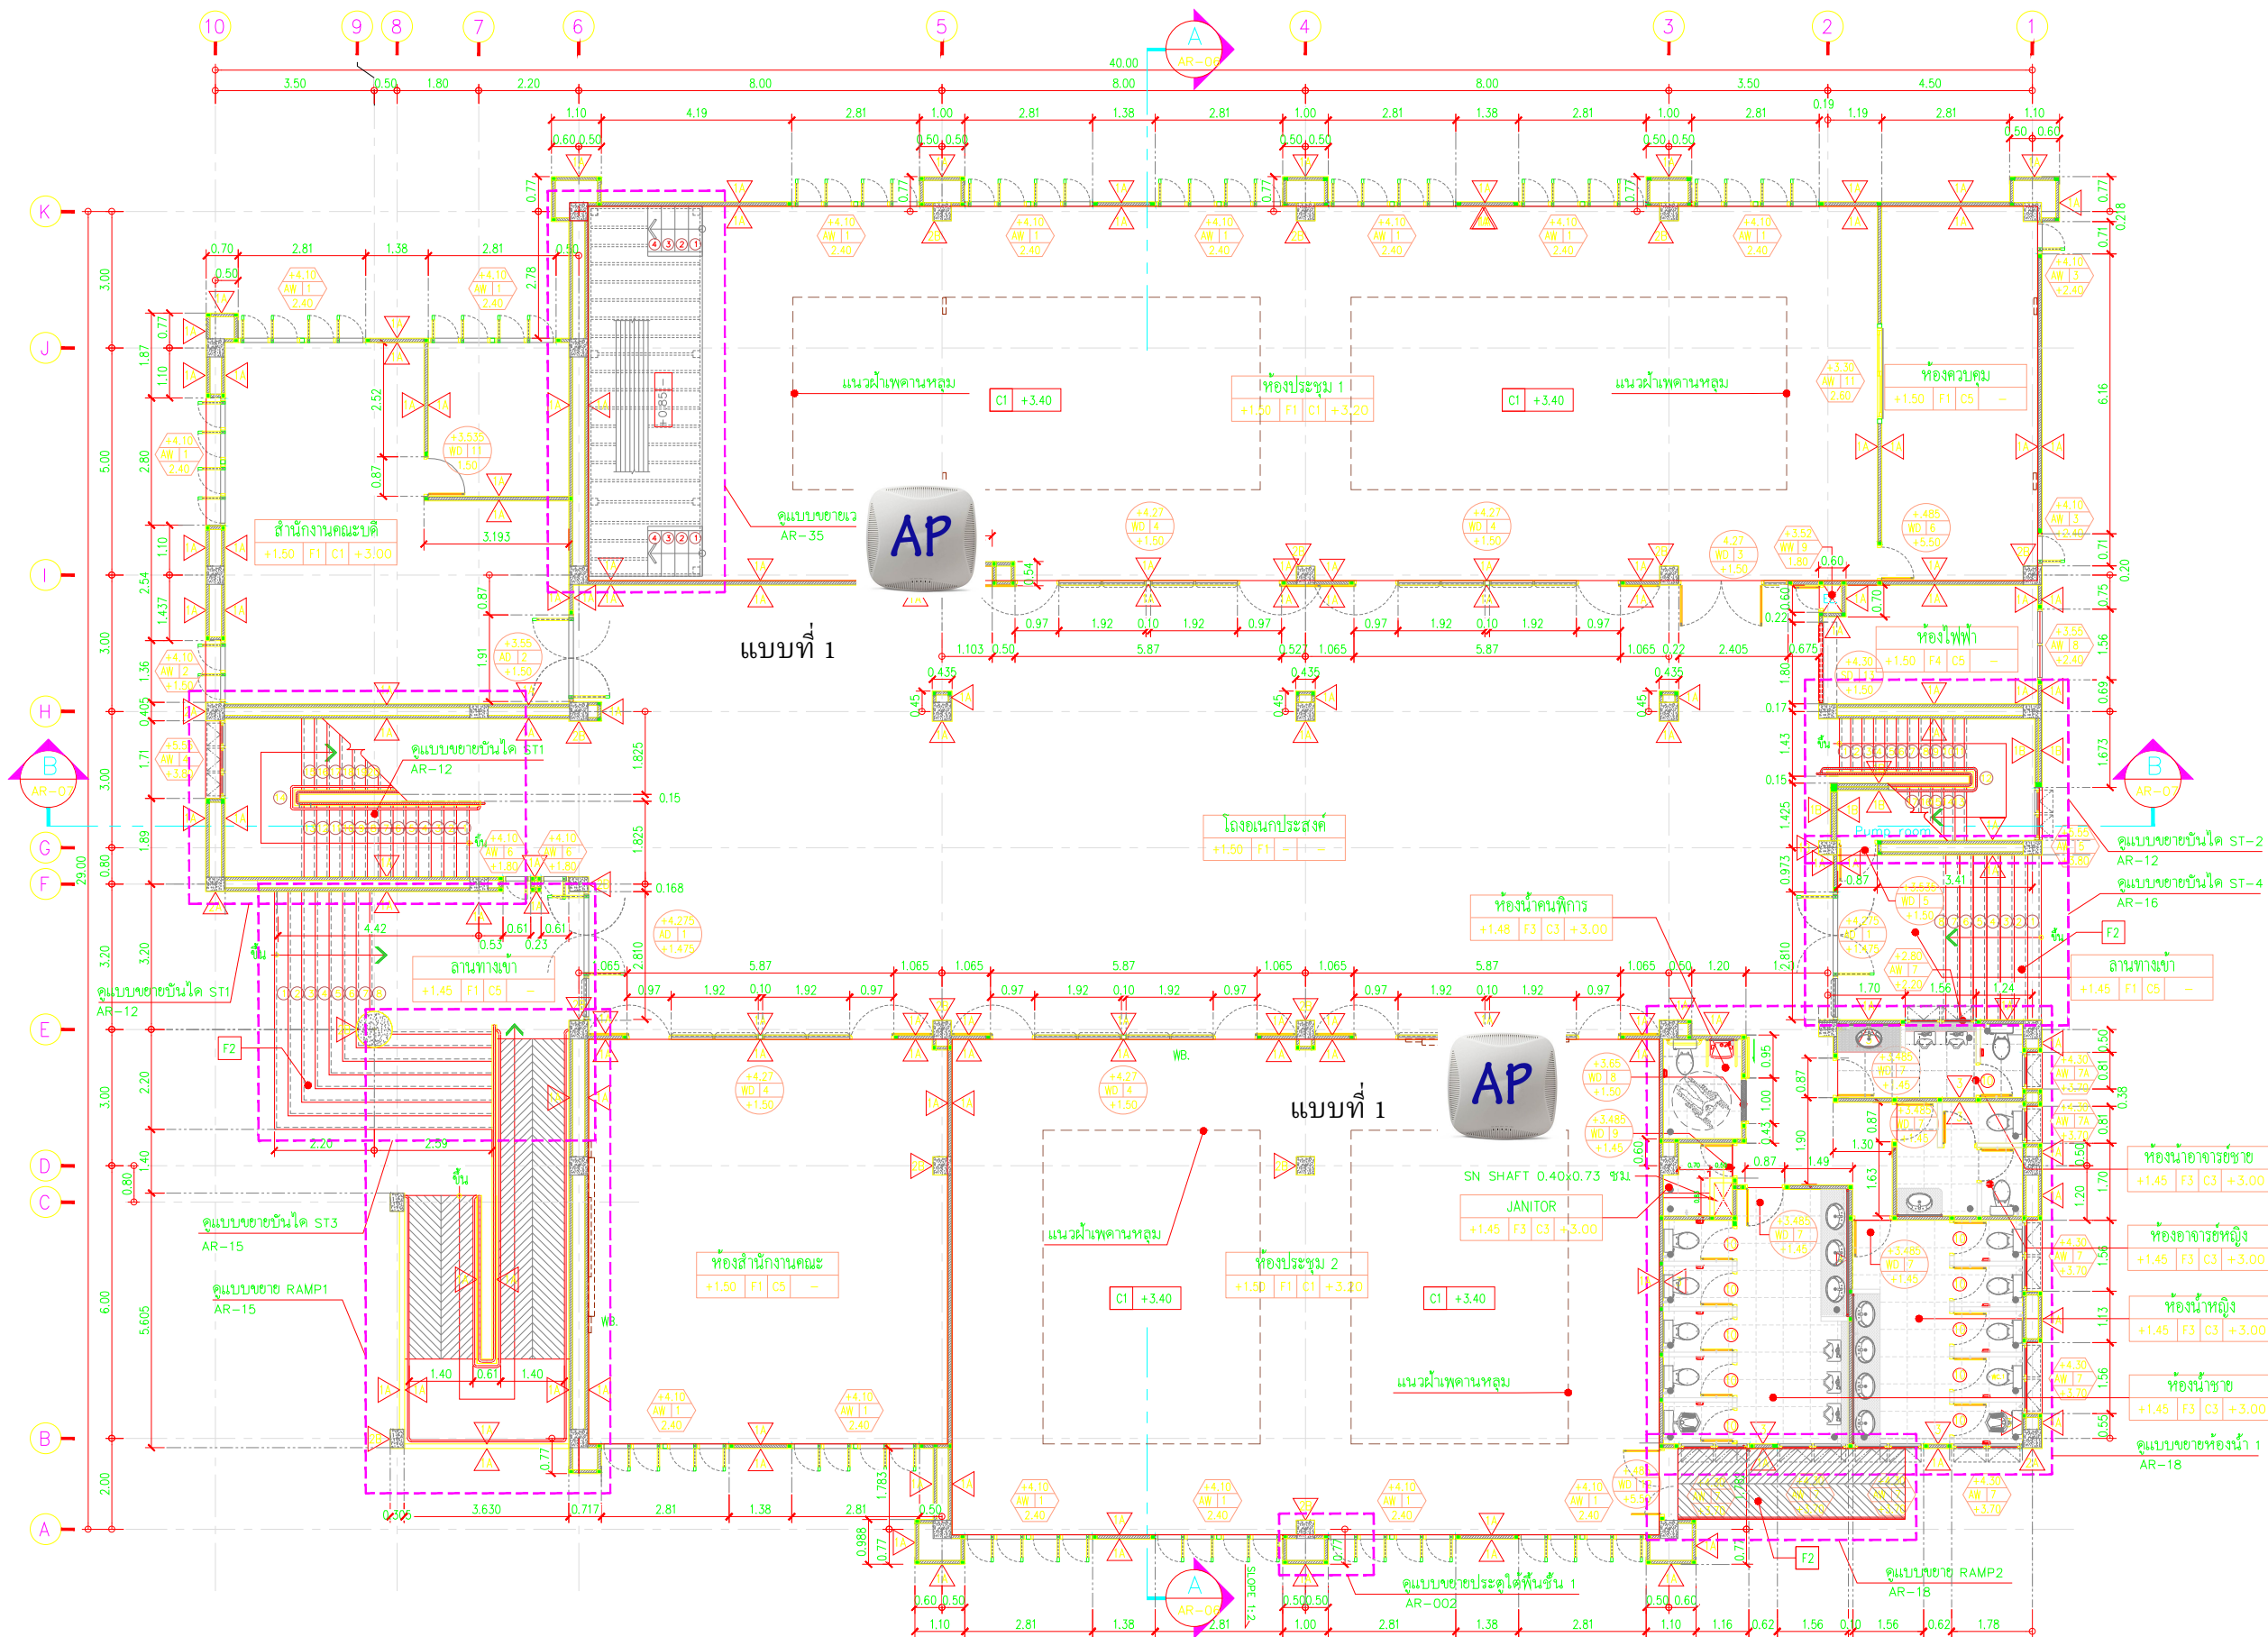

อาคารปฏิบัติการวิศวกรรมศาสตร์ 2 ชั้น 1

แบบผังพื้นชั้น 1
มาตรฐาน 1 : 75

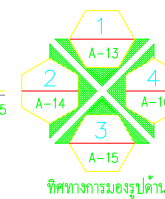


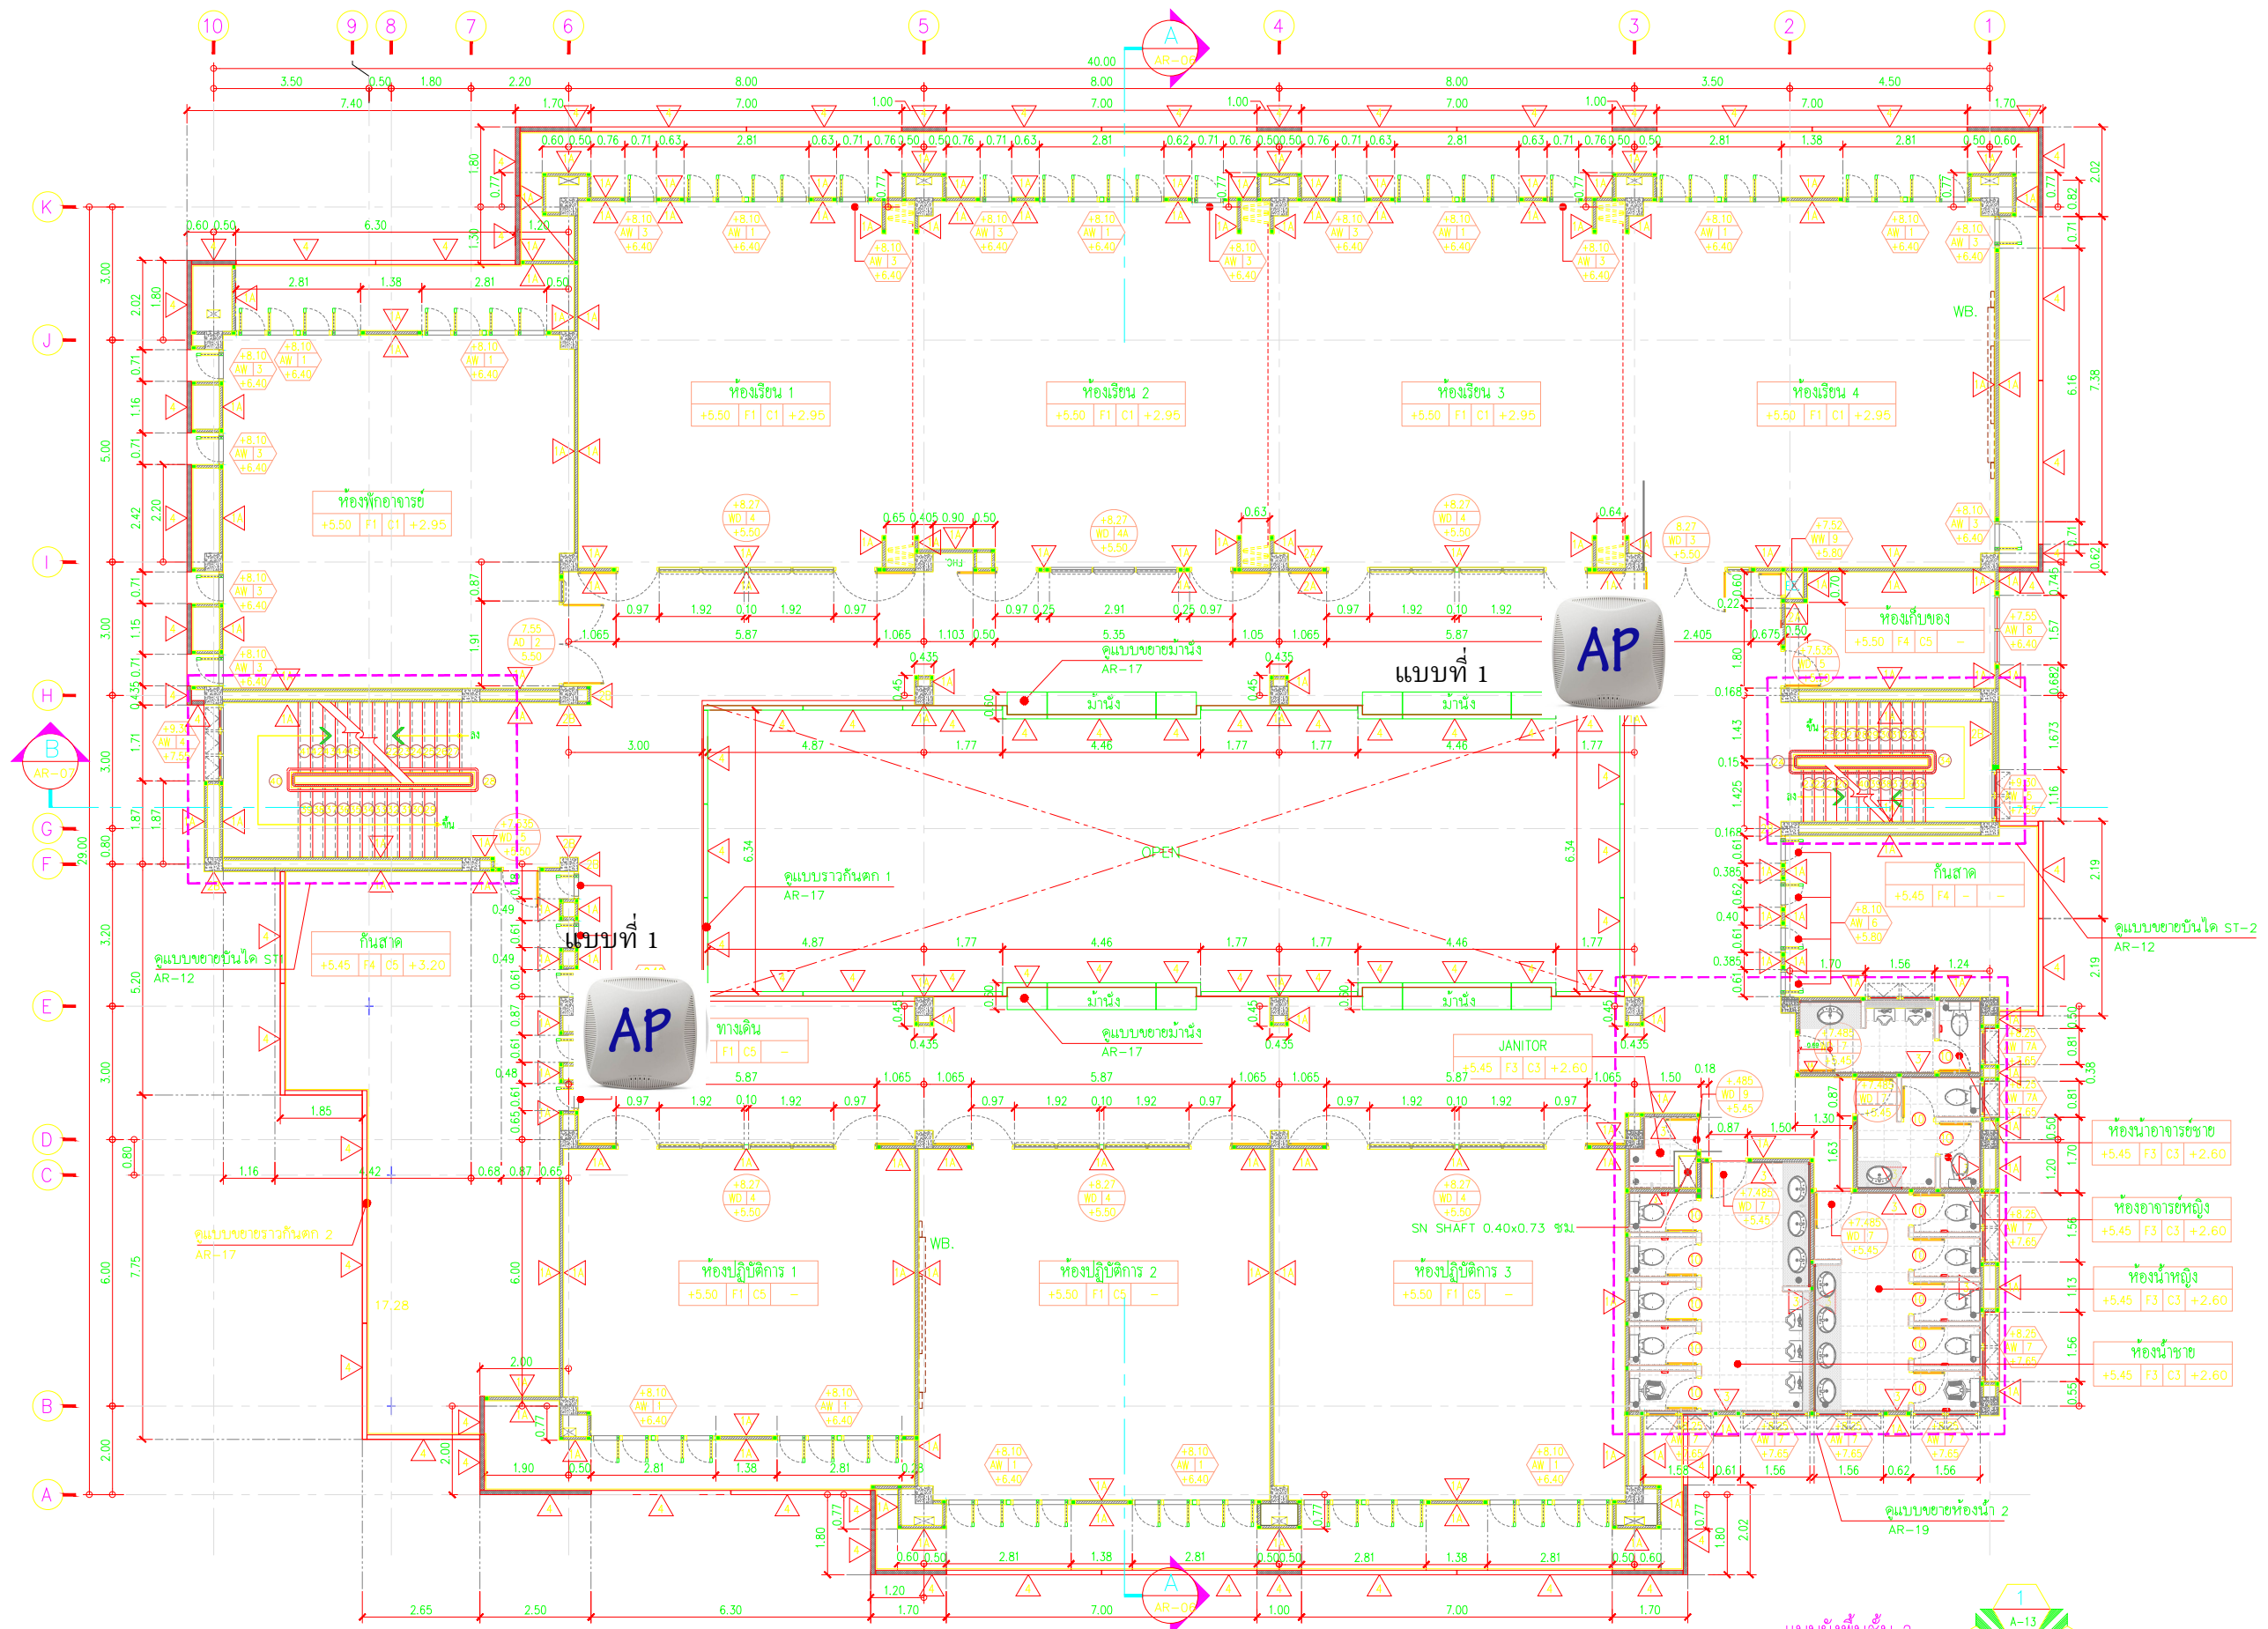

แบบผังพื้นชั้น 2
 มาตรฐาน 1 : 75




อาคารปฏิบัติการวิศวกรรมศาสตร์ 2 ชั้น 2

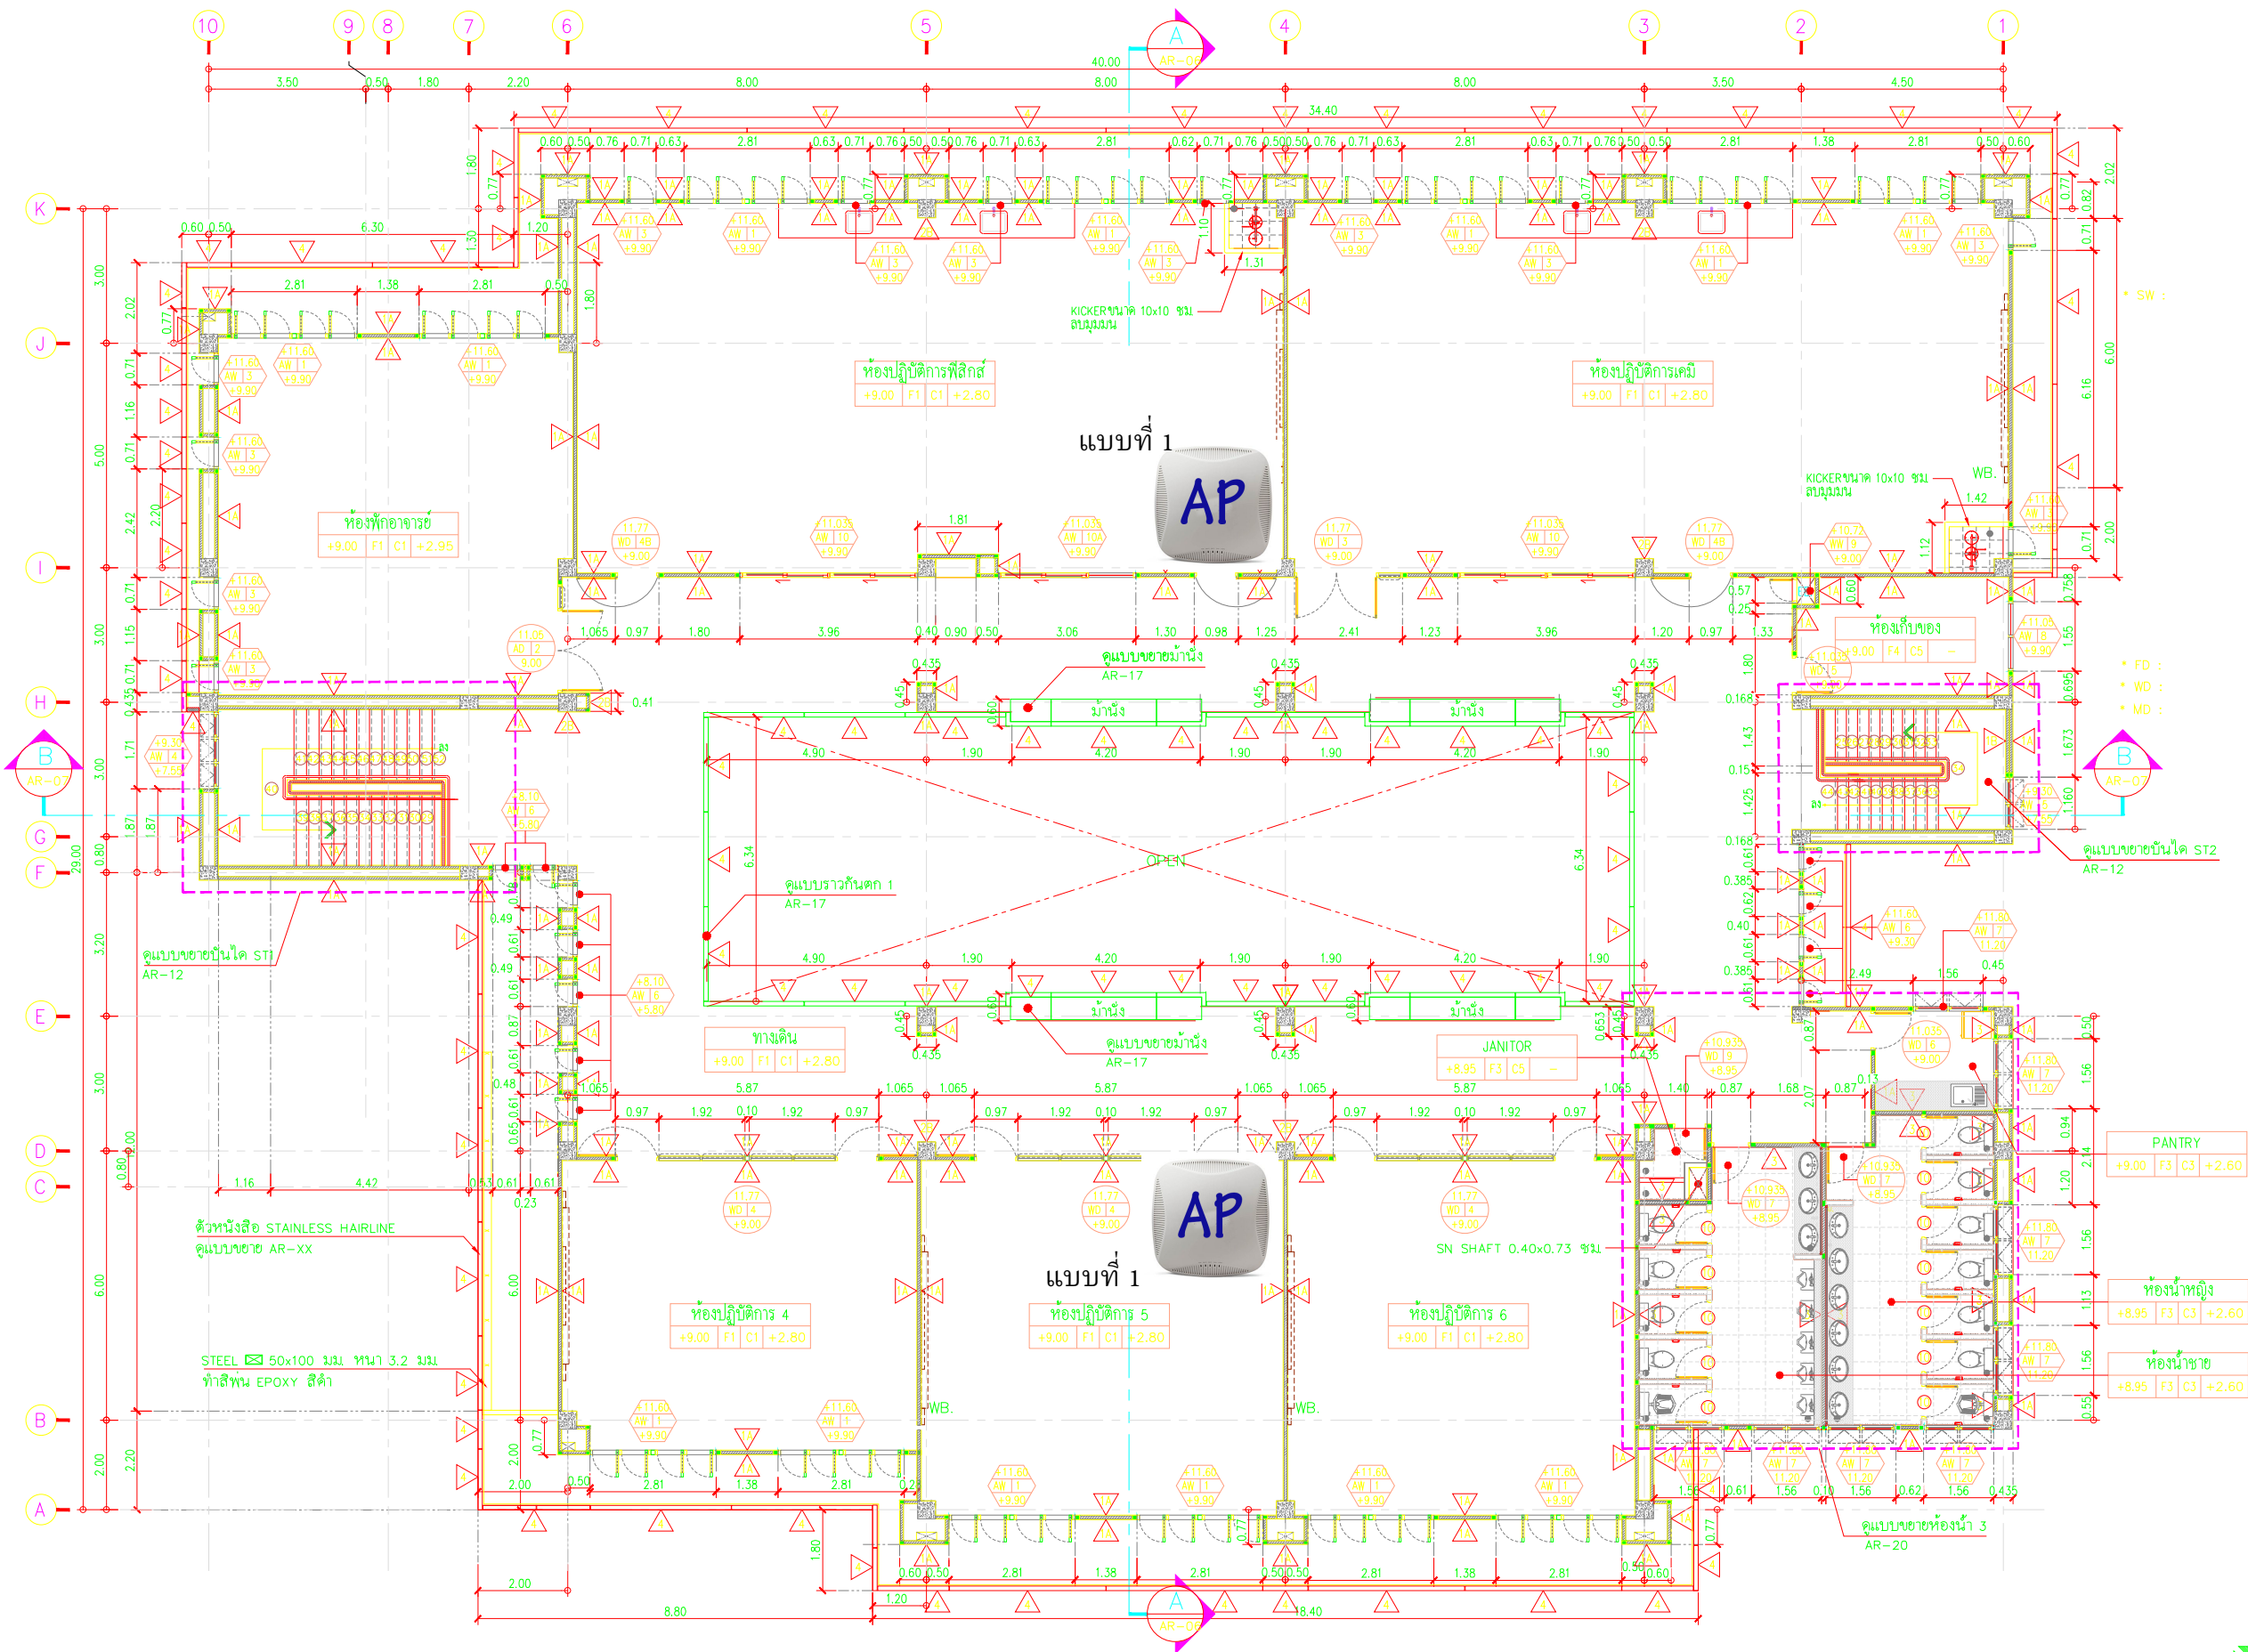

อาคารปฏิบัติการวิศวกรรมศาสตร์ 2 ชั้น 3

แบบผังพื้นชั้น 3
มาตรฐาน 1 : 75

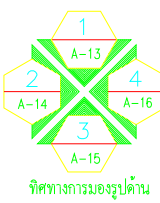

ทิศทางการมองด้านบน